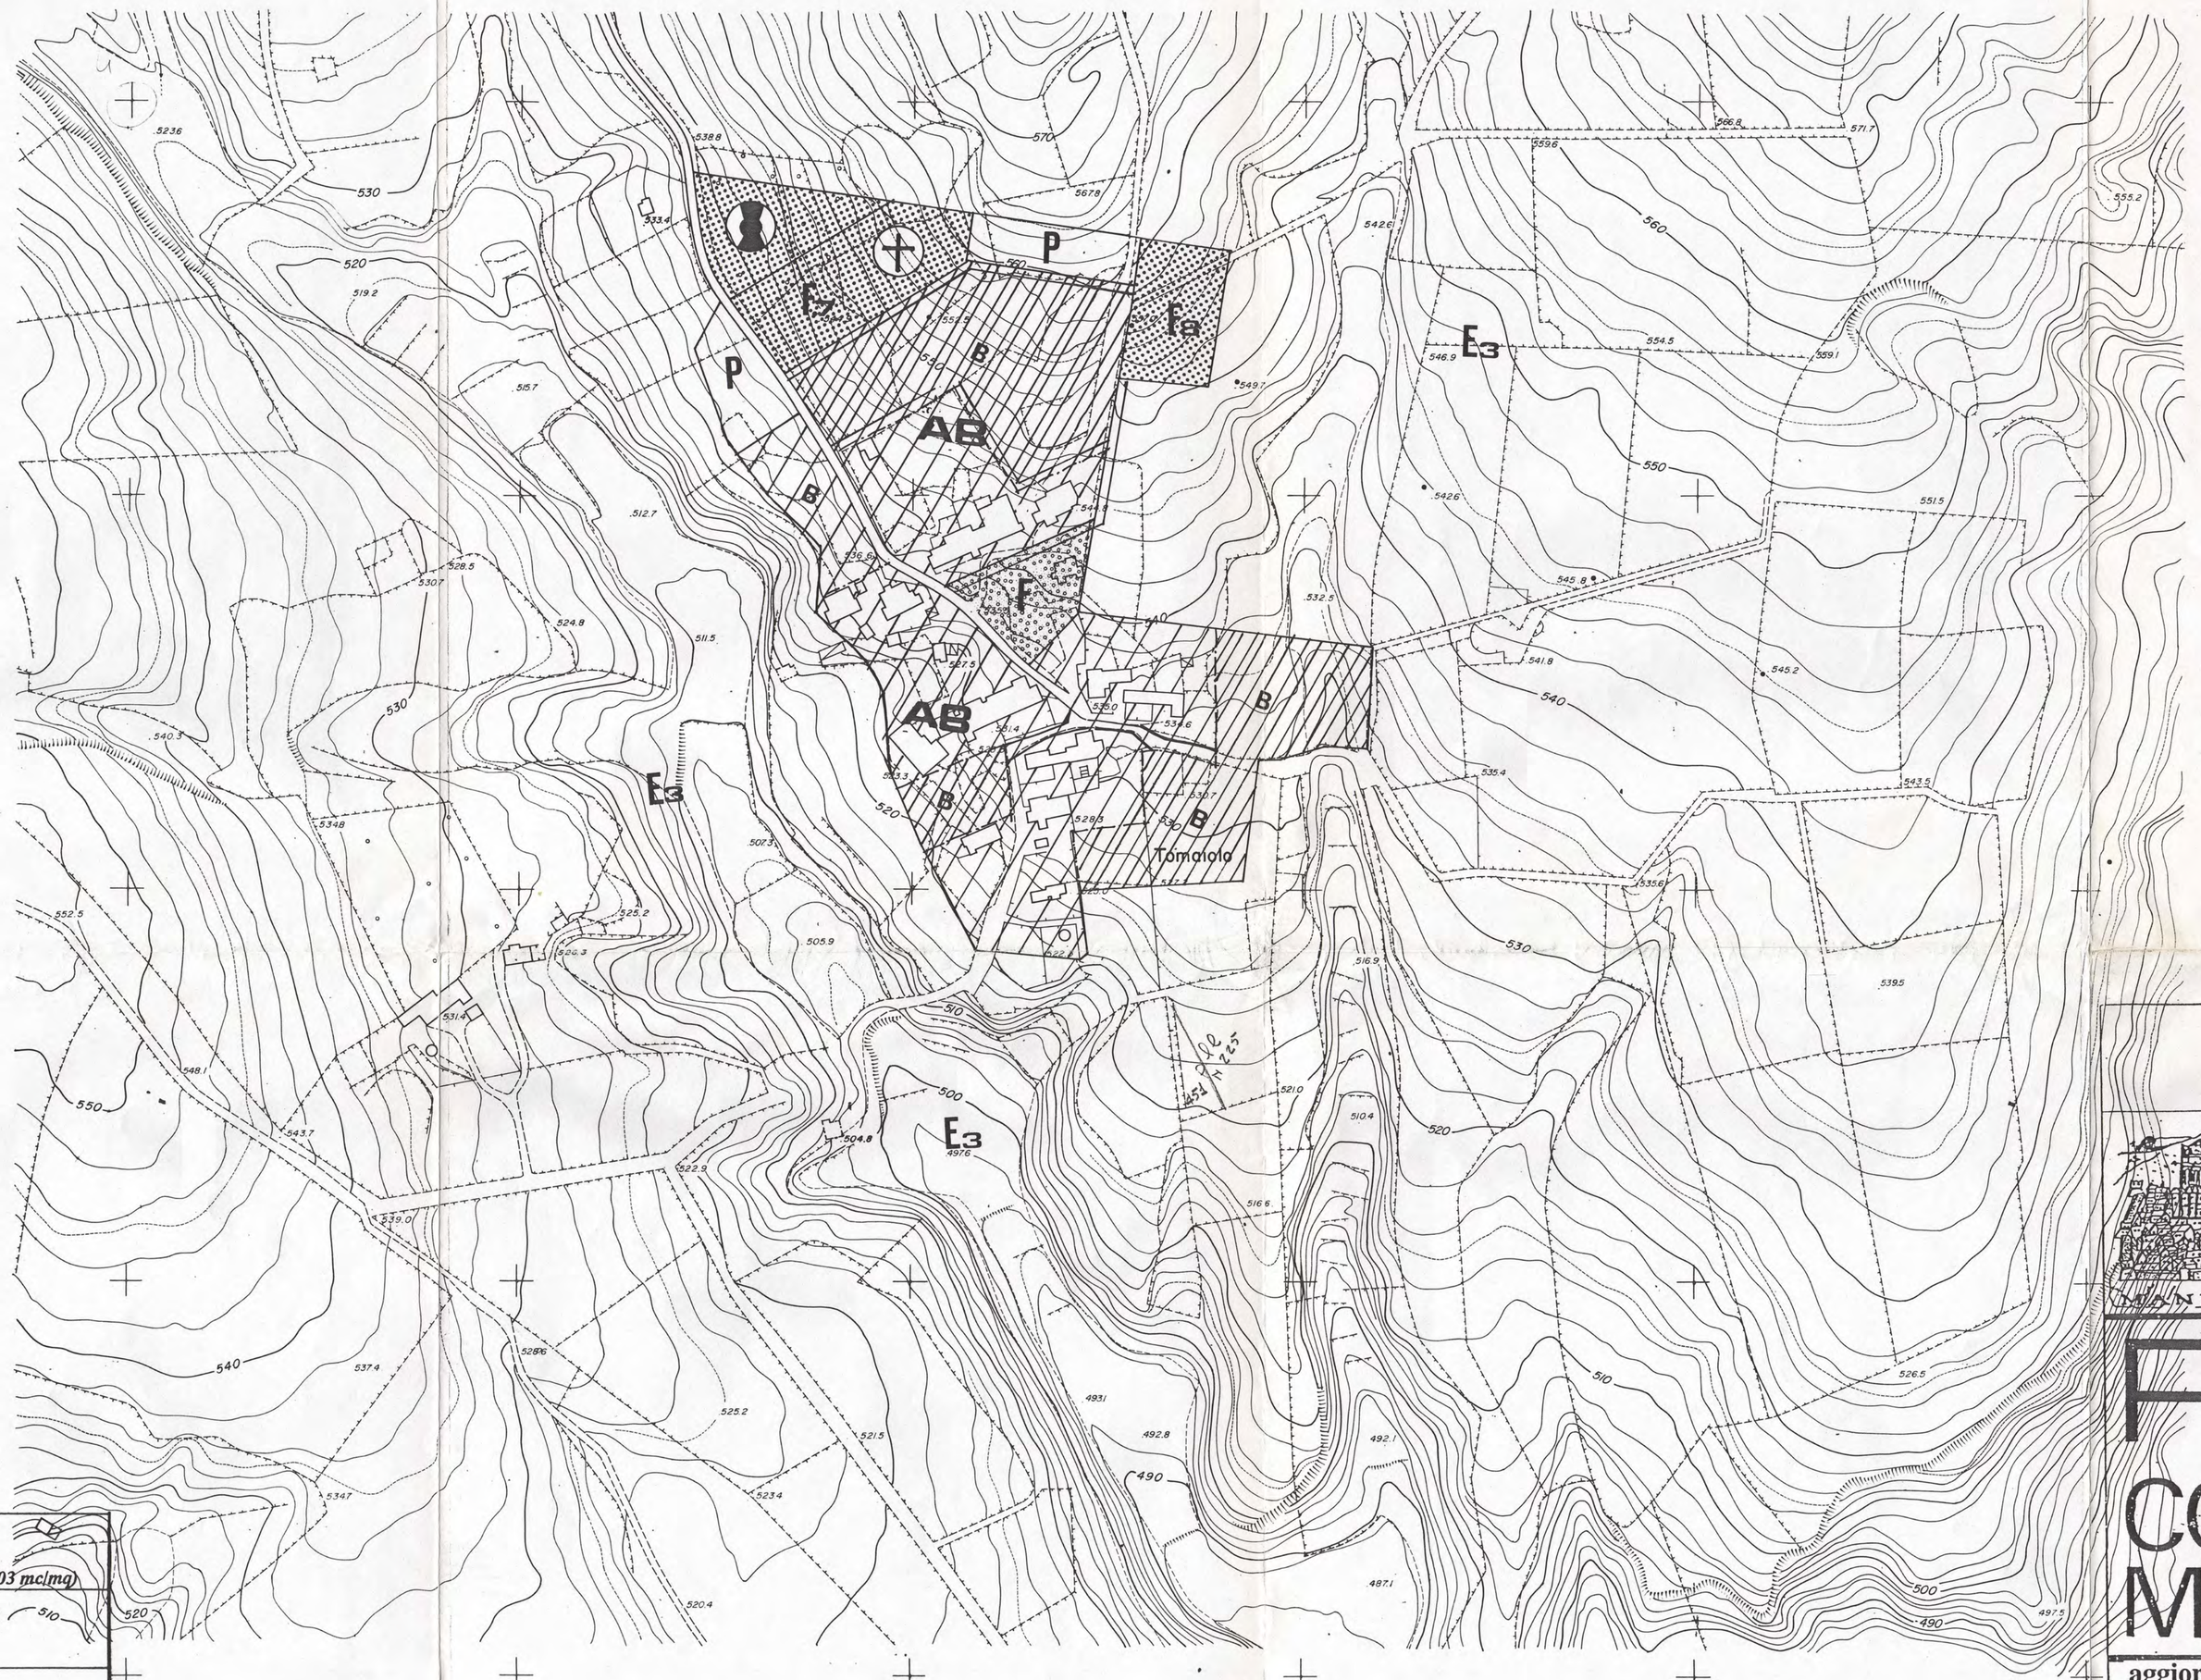

E3	AREA AGRICOLA DI CONTORNO (INDICE FONDIARIO = 0.03 mc/mq)
AB	CENTRO URBANO ESISTENTE
F7	CHIESA E SERVIZI PUBBLICI
	MERCATO E SERVIZI PUBBLICI 'E
F3	SERVIZI E ATTREZZATURE COLLETTIVE
F	VERDE PUBBLICO
B	ZONE DI COMPLETAMENTO
P	PARCHEGGIO DI PROGETTO

E-2 593.400

N=4.614.400

(2)

STUDIO DI ARCHITETTURA
E URBANISTICA
DOTT. ARCH. MAURO RICCHETTI
collab.
DOTT. ARCH. SIMONETTA BAROZZI

timbro:

progetto

MANFREDONIA

P. R. G.

IL COORDINATORE DELL'AREA TECNICA
(Ing. Domenico Curci)

COMUNE DI MANFREDONIA

aggiornamento dell'elaborato dopo le osservazioni della Regione Puglia.

IL SEGRETARIO GENERALE
(Dott. Francesco GUERRA)

FRAZIONE MONTAGNA - BORGO DI TOMAIOLO

ZONIZZAZIONE

COMUNE DI MANFREDONIA
UFFICIO TECNICO
(Artt. 7 e 14 L. 4-1-1968 n. 15)
La presente copia, composta di n. 1 fogli, è conforme all'originale emesso da questo Ufficio.
Manfredonia, 16 MAR. 1998
Il Coordinatore dell'Area Tecnica
(dott. ing. Domenico CURCI)

tav.	n° prog.	stesura	scala	data	aggiorn.
26	(8)	1991	scala 1/2000	- 91	nov.96 - 1 - 97

IL SINDACO
(Avv. Gaetano Prencipe)

8 MAR. 1998

STUDIO DI ARCHITETTURA E URBANISTICA VIA COLOMBO 5/12 16121 GENOVA TEL. 585211 FAX 8531209

N=4.614.400

E-2 595.000