CENTRO URBANO ORIGINARIO
ZONA B DEL PDF
COMPLETAMENTO ESEGUITO AL 95%

C1
C2
ESPANSIONE RESIDENZIALE
PREVISTA DAL PDF
C2 = 167 SEGMENTO NON ESEGUITA
C1 ESEGUITA PER 2/3 %

C3
ESPANSIONE RESIDENZIALE
COME DA PREV. PDF
PROGETTO APPROVATO
LOTTIZ.LA PINETA
NON ESEGUITA

C4
ESPANSIONE RESIDENZIALE
COME DA PREV. PDF
LOTTIZZAZIONE "L'ULIVETO"
GIA ESEGUITA.
RESTA DISPONIBILE CIRCA 40% DELL'AREA %

SERVIZI IN PROGETTO
ATTREZ.COLL. AREE
PER ISTRUZIONE
Sub-aree F1-F3-F4
F5-F6-F7

VERDE PUBBLICO
ESISTENTE
F4
E AREA AGRICOLA GENERICA

VERDE IN PR OGETTO E AREA SPORTIVA
(CAMPO DI CALCIO ESISTENTE)
F5

FASCIA DI RISPETTO
STRADALE
(SECONDO DECRETO MIN.
= MIN. ML 20,00)

SERVIZI ATTREZ.COLL.
ESISTENTI (-)

S1 STRADA PRINCIPALE DI ATTRAVERSAMENTO
ESISTENTE DA AMPLIARE A ML. 10,00
S2 NUOVO SEMIANELLO DI CIRCUMVALLAZIONE
LARGHEZZA PREVISTA ML. 12 00
S3 STRADA DI ATTRAVERSAMENTO ESISTENTE
DA AMPLIAREE A ML. 10,00

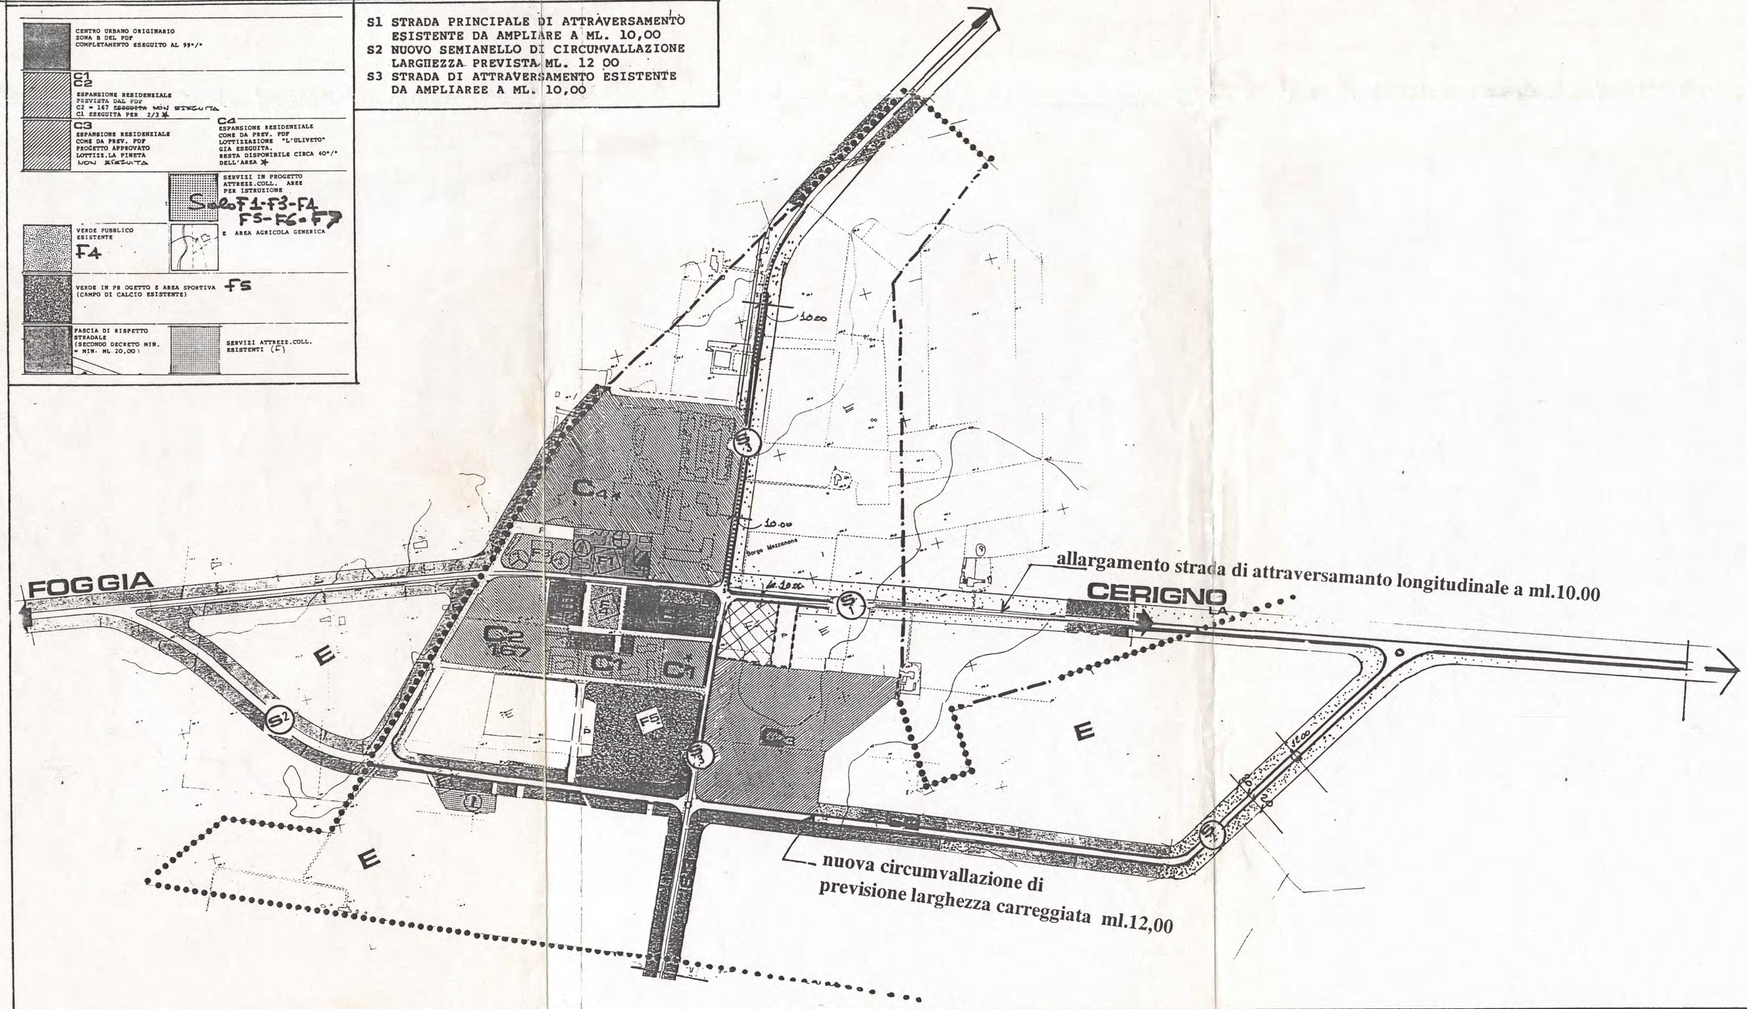

STUDIO DI ARCHITETTURA
E URBANISTICA
DOTT. ARCH. MAURO RICCHETTI
collab.
DOTT. ARCH. SIMONETTA BAROZZI

timbro:

MANFREDONIA

P. R. G.

IL COORDINATORE
DELL'AREA TECNICA
(Ing. Domenico Curci)

COMUNE DI MANFREDONIA

progetto

SETTORE URBANISTICA
- 6 MAG. 1998
Prot. N. 4327

anno di stesura 1991

IL SEGRETARIO GENERALE
(Dott. Francesco GUERRA)

FRAZIONE DI BORGO MEZZANONE
VIABILITA ESISTENTE E DI PREVISIONE
(vedi anche tavola 1/2000)

COMUNE DI MANFREDONIA
UFFICIO TECNICO
(Art. 7 e 14 L. 4-1-1968 n. 15)
La presente copia, composta di n. 1 fogli,
è conforme all'originale emesso da questo Ufficio.
Manfredonia, 6 MAR. 1998
Il Coordinatore dell'Area Tecnica
(dott. ing. Domenico CURCI)

IL SINDACO
(Avv. Lucio Di Gaetano Principe)

28
tav.

nº prog.

scala 1:5000

data -91

aggiorn. 1-92 - 1-97

STUDIO DI ARCHITETTURA E URBANISTICA VIA COLOMBO 6/12 16121 GENOVA TEL. 585211 FAX 553120