

CITTA' DI MANFREDONIA

PIANO DI LOTTIZZAZIONE

COMPARTO CA6 DI P.R.G.

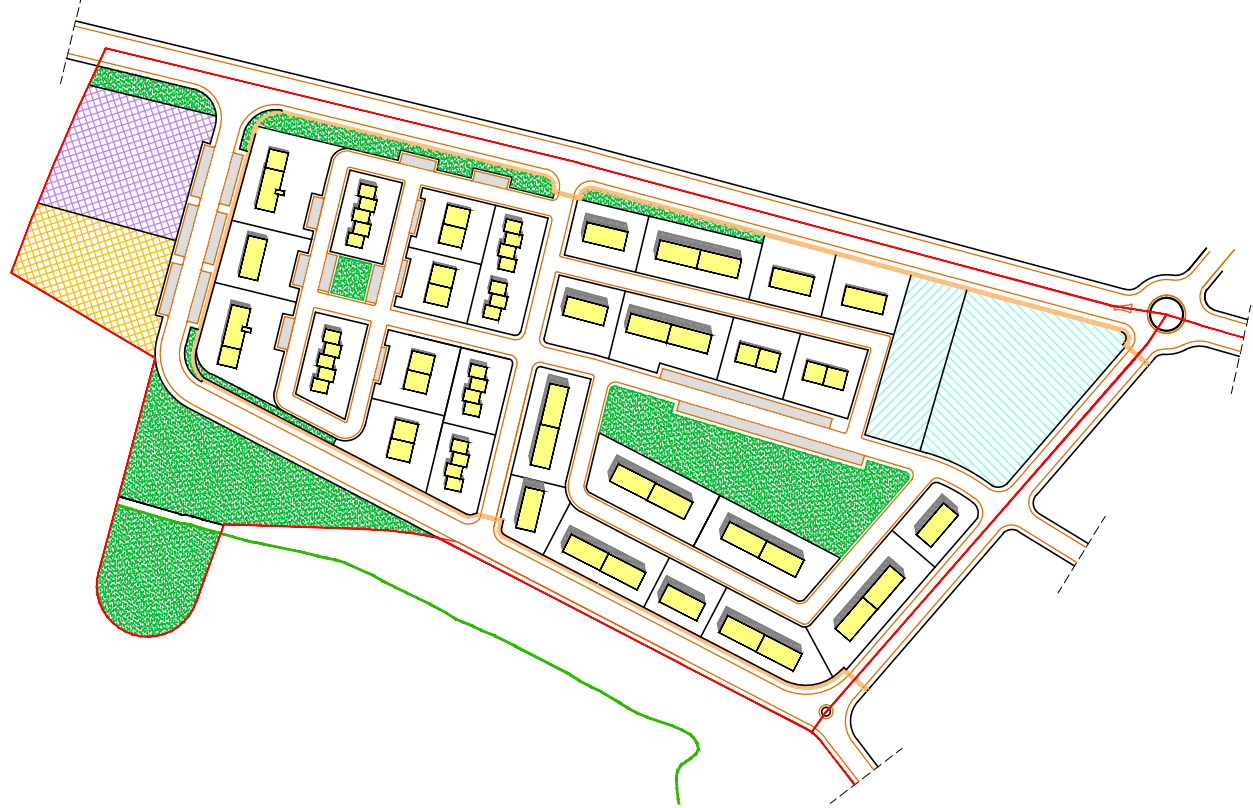


TAVOLA:	Progetto definitivo:	
3	INQUADRAMENTO DEL COMPARTO SU AEROFOTOGRAMMETRIA	
SCALA: 1:2000	Data progetto preliminare: Marzo 2005	Data progetto definitivo: Dicembre 2018
I PROGETTISTI:	ING. BRUNO RINALDI                      ARCH. DOMENICO AZZARONE	
I PROPRIETARI:		

