

- LEGENDA
- 5 NUMERO NODO
 - 9 NUMERO DELLE PORTATE

CITTA' DI MANFREDONIA
PIANO DI LOTTIZZAZIONE
COMPARTO CA6 DI P.R.G.
- PROGETTO DEFINITIVO -

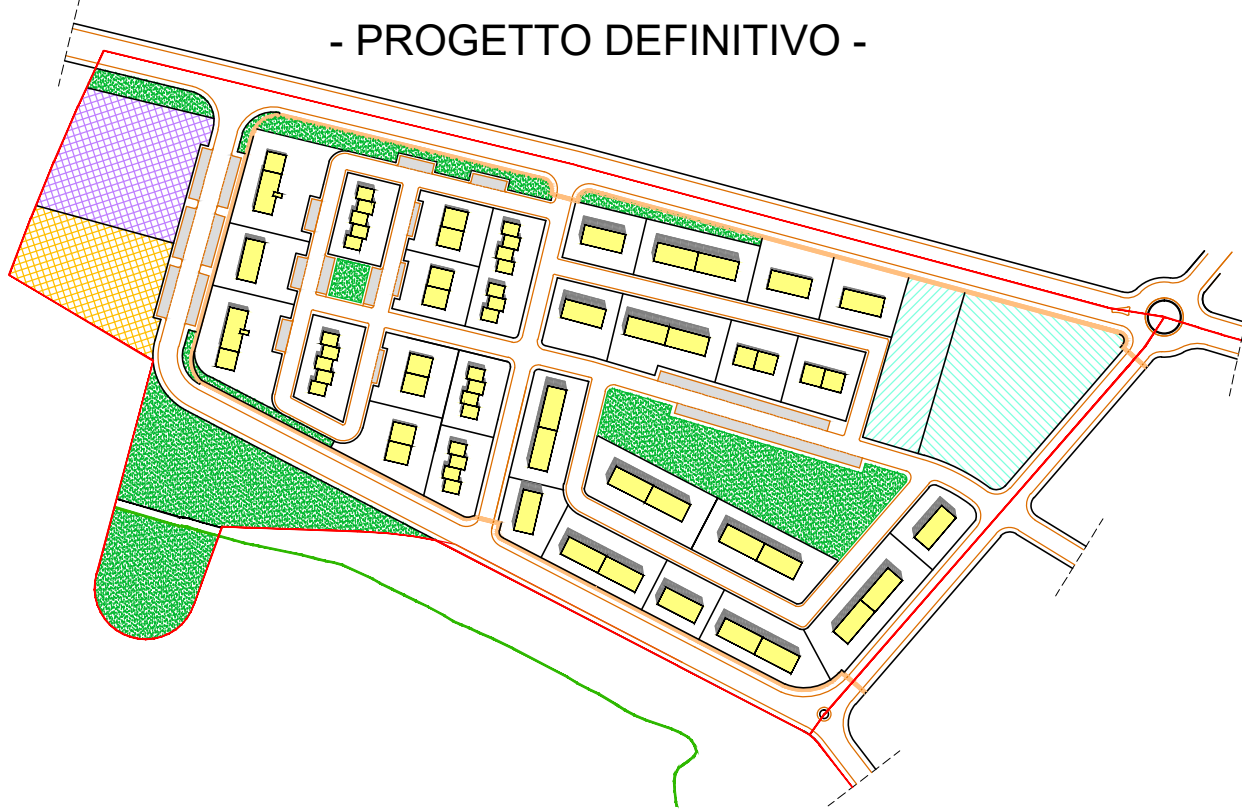


TAVOLA:		
17		
URBANIZZAZIONI : RETE GAS METANO		
SCALA: 1:1000	Data progetto preliminare: Marzo 2005	Data progetto definitivo: Dicembre 2018
I PROGETTISTI: ING. BRUNO RINALDI ARCH. DOMENICO AZZARONE		
CONSORZIO CA6		

