

PIANO DI LOTTIZZAZIONE COMPARTO CA6 DI P.R.G.


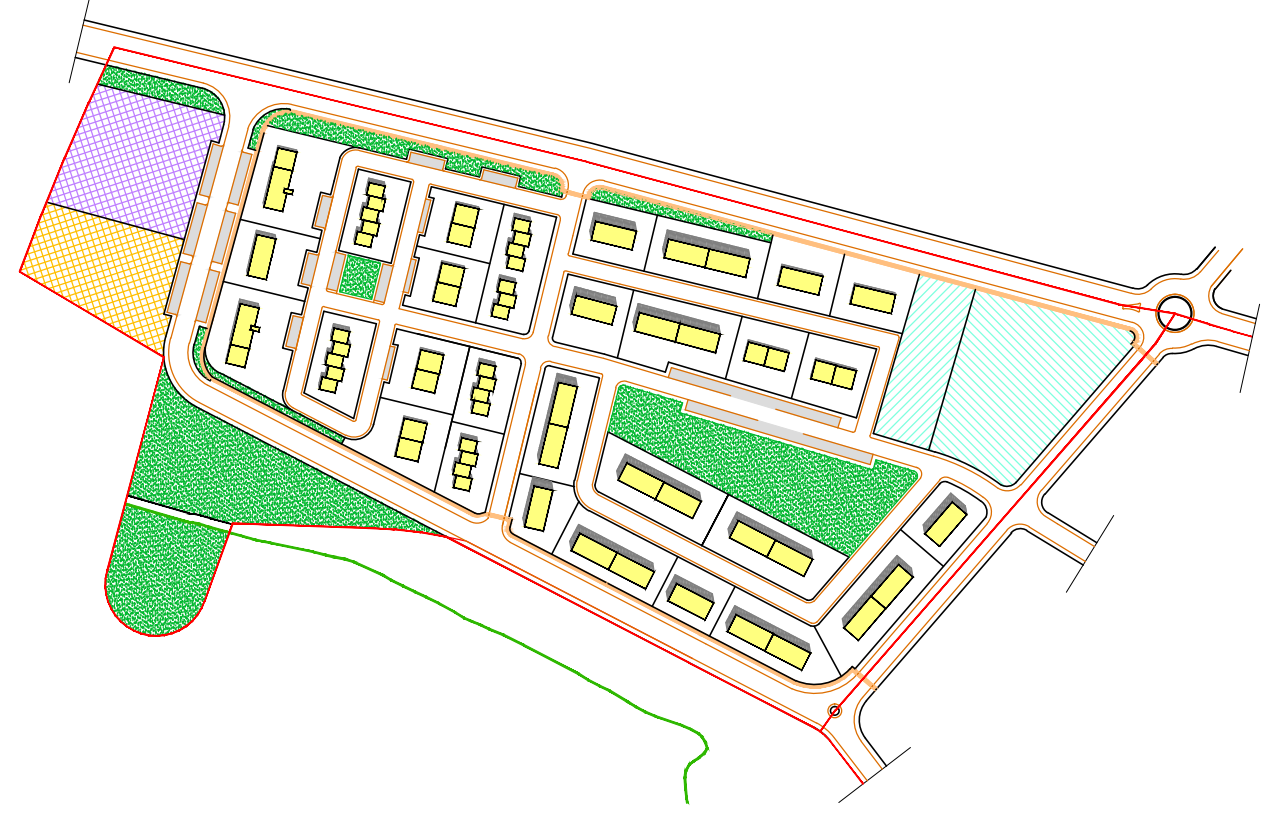


TAVOLA: <div style="font-size: 48px; text-align: center;">6</div>	Progetto definitivo:	
<i>RILIEVO QUOTATO</i> <i>PROFILI ALTIMETRICI</i>		
Scala: 1:2000	Data progetto preliminare: Marzo 2005	Data progetto definitivo: Dicembre 2018
I PROGETTISTI: <div style="display: inline-block; width: 300px;"></div> ING. BRUNO RINALDI <div style="display: inline-block; width: 300px;"></div> ARCH. DOMENICO AZZARONE		
I PROPRIETARI:		

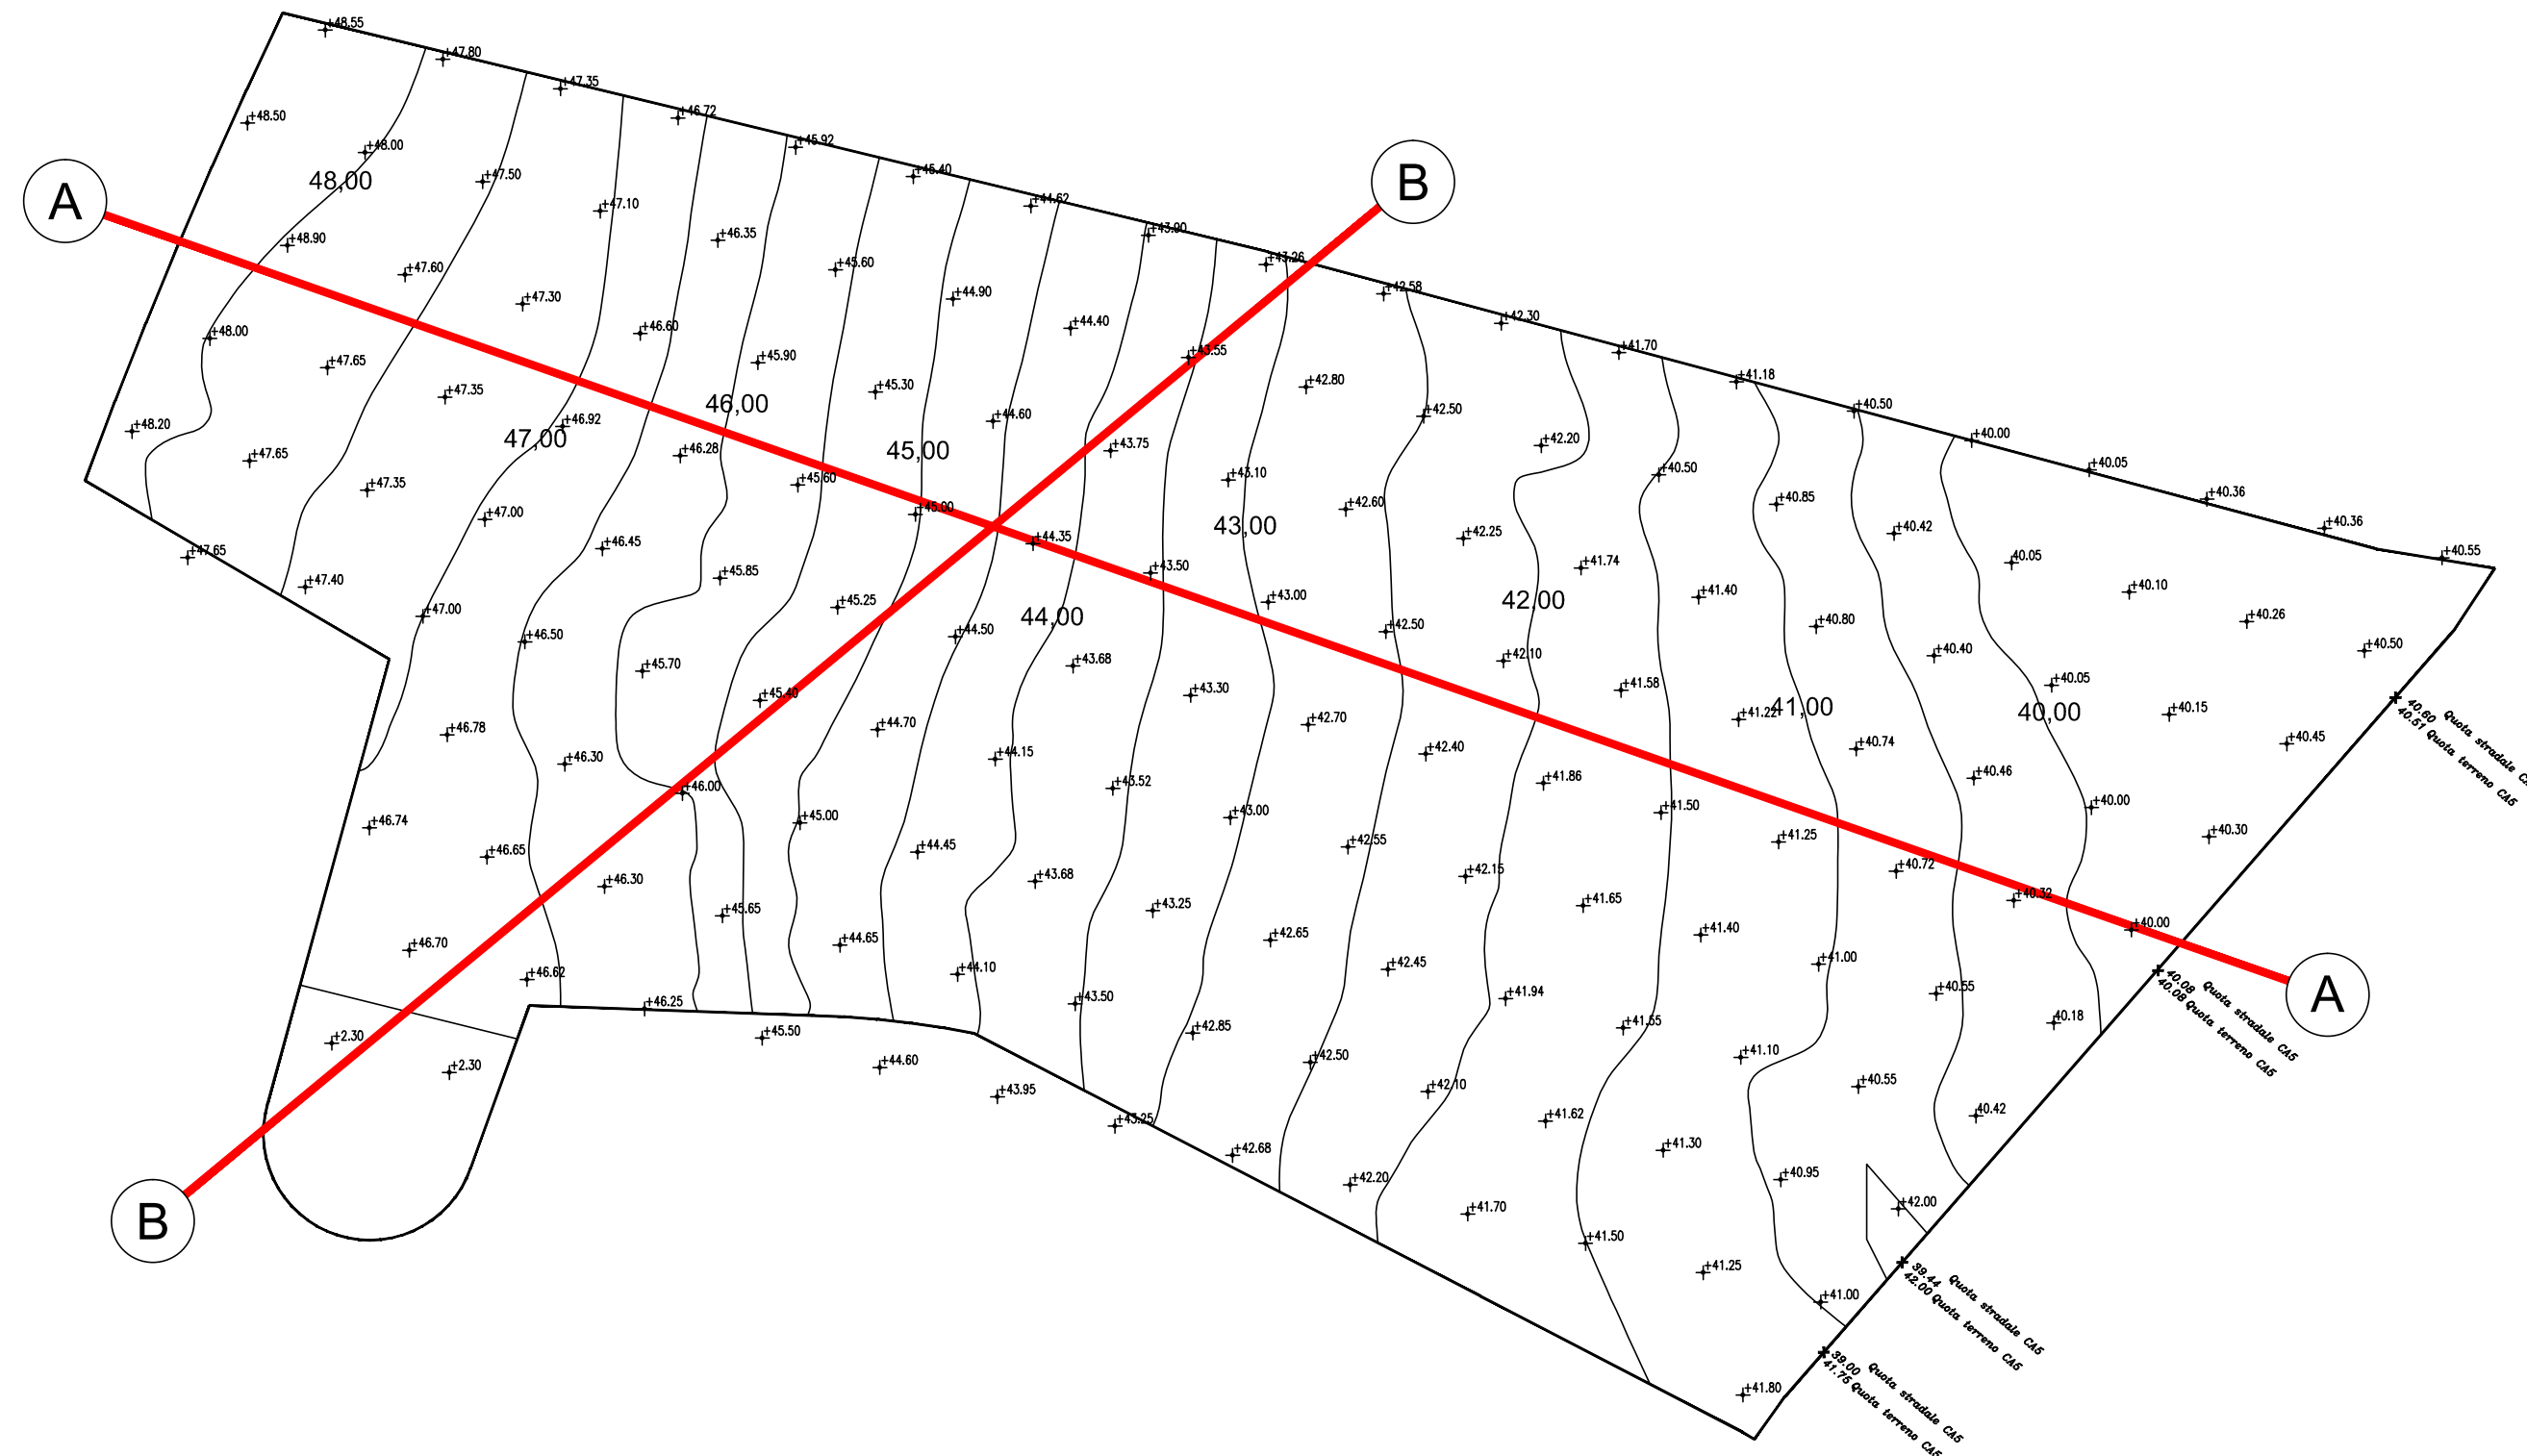


quota di inasprimento strada CAS medio del mare = mt. 40,00

Distanze intersettoriali	46.62	47.54	21.03	21.30	28.69	28.70	22.42	22.48	25.74	28.09	41.19	39.40	39.05	48.83	35.01	31.62	33.29
Distanze progressive	0.00	46.62	94.16	115.20	136.74	165.43	194.13	216.55	239.03	264.74	292.87	334.06	373.47	412.52	461.35	496.37	528.00
Quote terreno	48.00	47.50	47.00	46.50	46.00	45.50	45.00	44.50	44.00	43.50	43.00	42.50	42.00	41.50	41.00	40.50	40.00


Distanze intersettoriali		51.15	48.05	48.18	13.70	61.59	39.77	30.82	39.74	32.56
Distanze progressive	0.00			99.21	147.39	222.66	262.43	293.25	332.99	365.56
Quote terreno	2.3	46.55	46.50	46.00	45.50	45.00	44.50	44.00	43.50	43.00